


改定	年月日	記号	変更内容	担当者

A-A 断面図

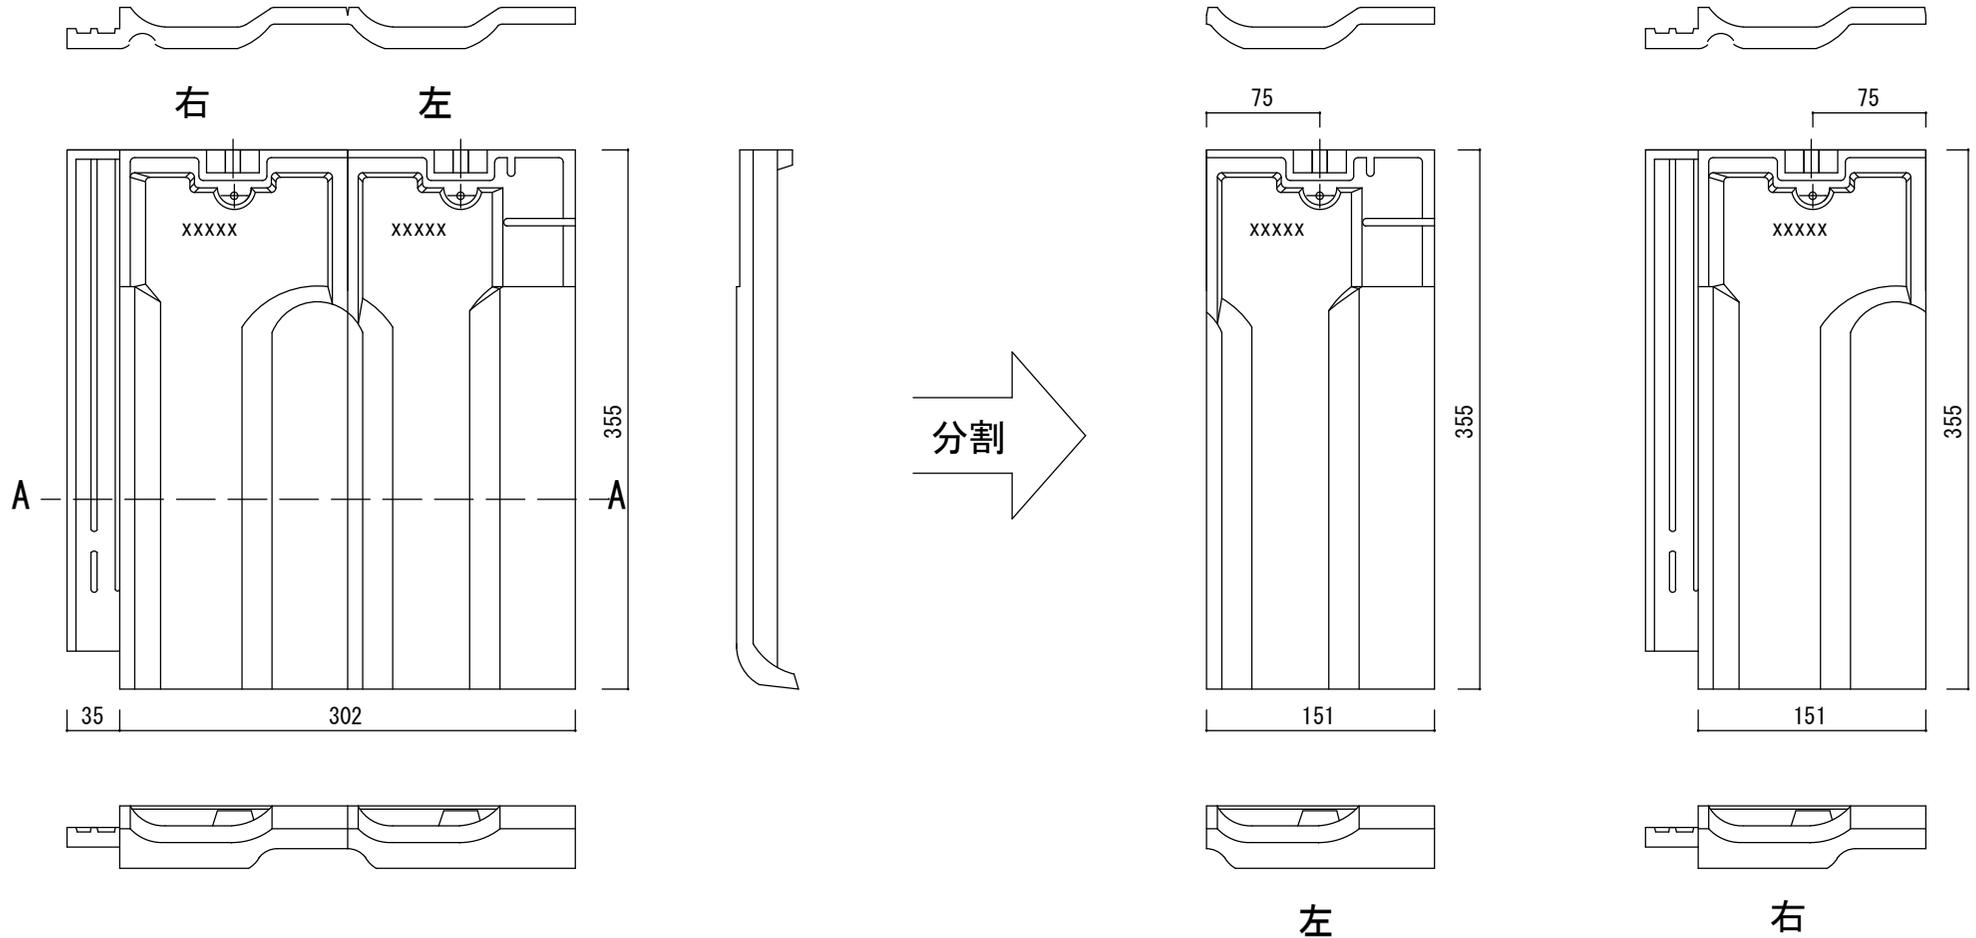

新東株式会社

承認

石川

設計

石川

作成日 H20. 4. 18

改定日

尺度

1 / 5

図面名称

セラム F1・2用 半瓦左右一体型

合否判定基準

色：棧瓦の限度見本に準ずる

寸法許容差：±4.0mm